




STEINZEITPARK
DITHMARSCHEN

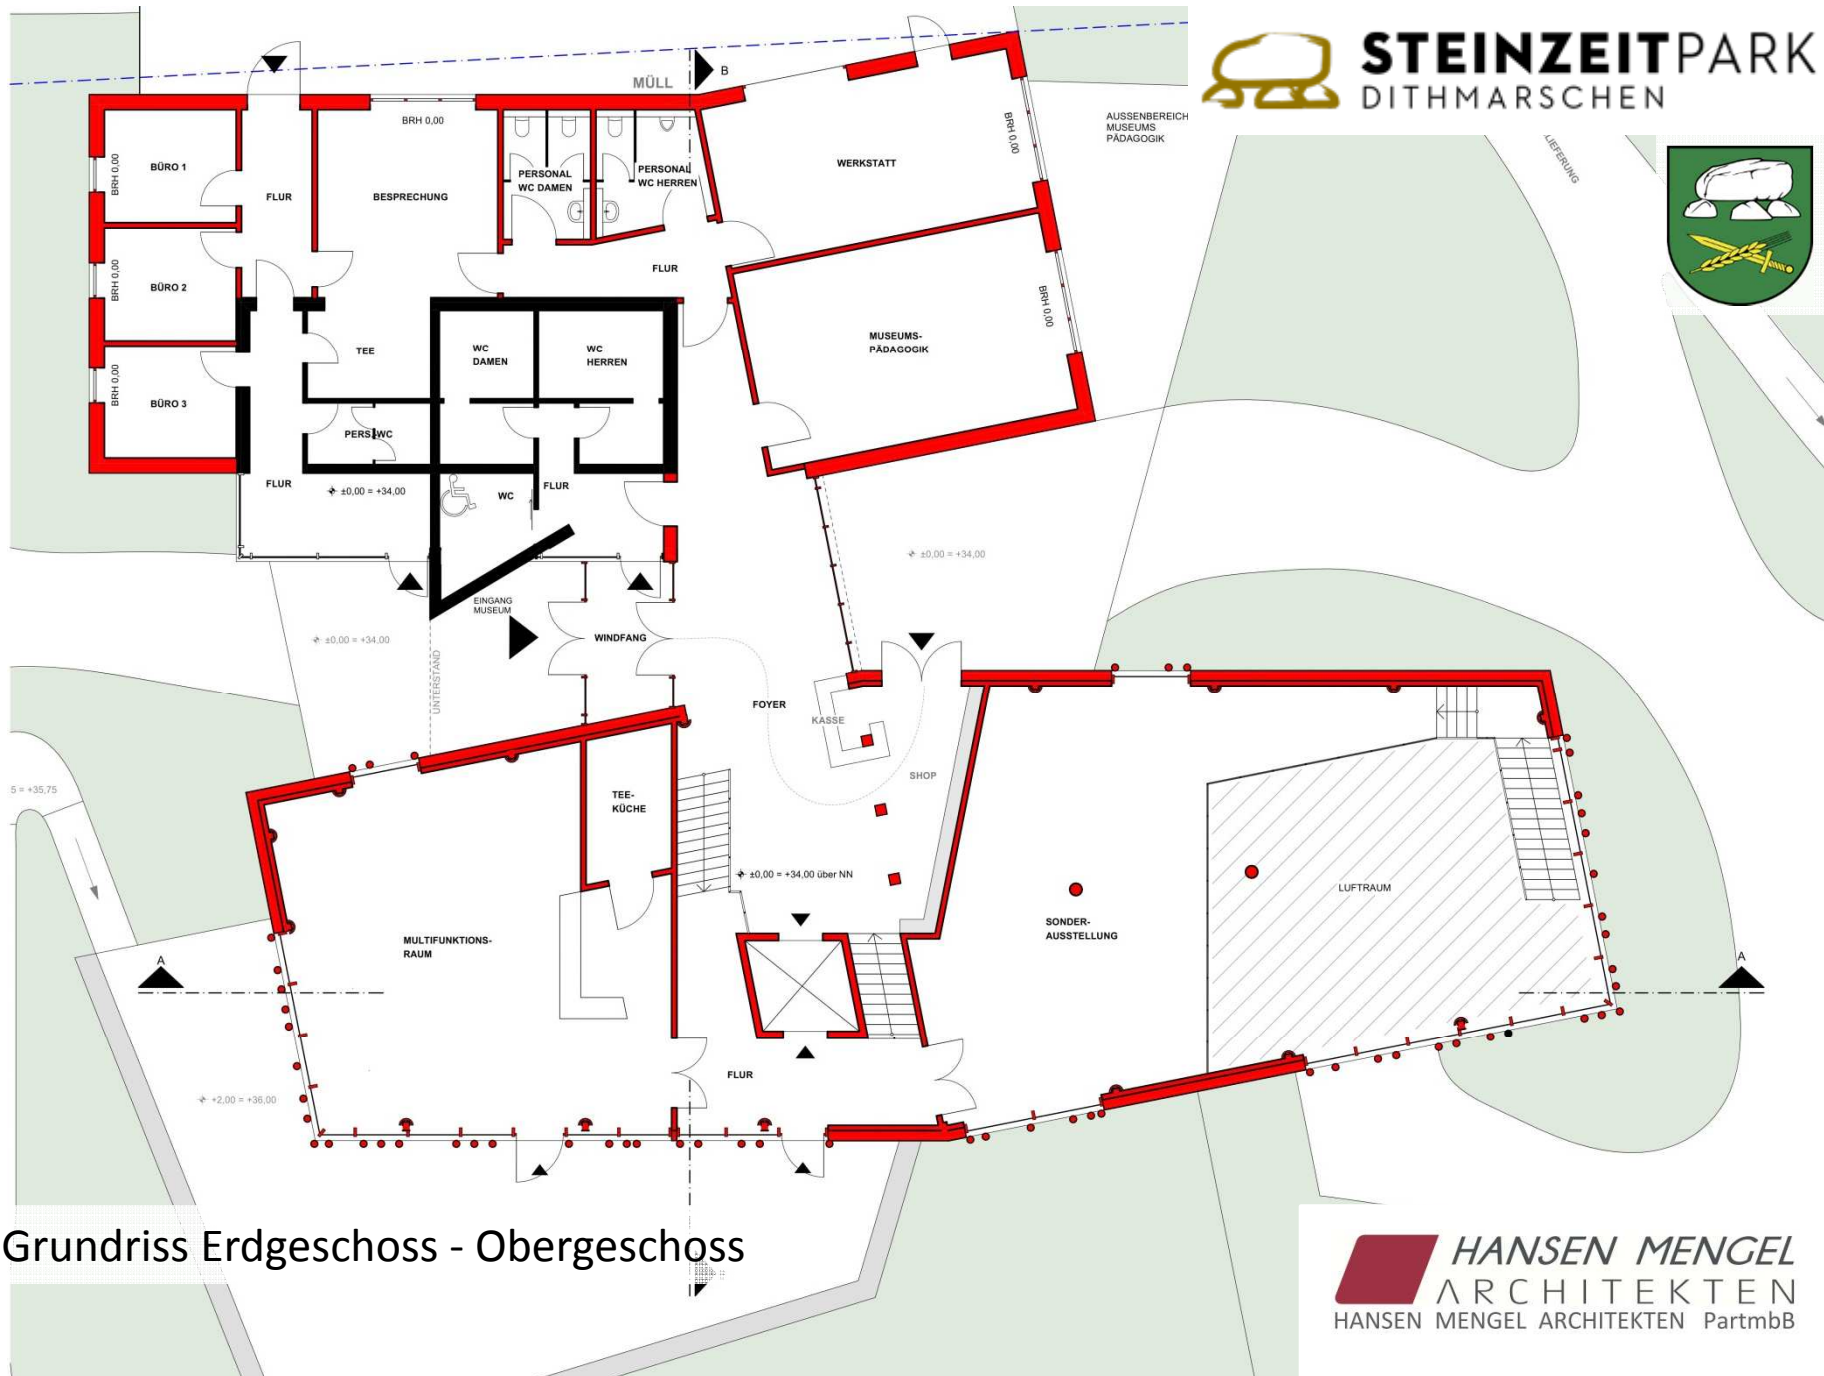

Grundriss Erdgeschoss - Obergeschoss

HANSEN MENGEL
ARCHITEKTEN
HANSEN MENGEL ARCHITEKTEN PartmbB